


Wykaz zmian danych ewidencyjnych

Stan przed podziałem								Nomenklatura prawna	Stan po podziale						
Nr			Rodzaj użytku i klasa			Powierzchnia - ha			Nr		Rodzaj użytku i klasa			Powierzchnia - ha	
jed. rej.	działki	k.m	OFU	OZU	OZK	użytku	działki		działki	k.m.	OFU	OZU	OZK	użytku	działki
G.301	46	-	Ps B dr	Ps	IV	0.34	0.38	PR1P/00053603/3	46/1	-	Ps B	Ps	IV	0.0159 0.0128	0.0287
										Ps B dr	Ps	IV	0.32 0.01 0.02		
						46/2			-						
						razem			0.3787			0.3787			

Opis projektowanej służebności gruntowej wykazanej na mapie

Lp.	Oznaczenie projektowanej służebności gruntowej	Opis sposobu wykonywania służebności gruntowej
1	SG	Prawo przejazdu i przechodu do projektowanej działki nr 46/1 przez część działki nr 46/2 oznaczonej na mapie z projektem podziału przysługuje każdoczesnemu właścicielowi działki nr 46/1. Powierzchnia projektowanej służebności 32 m ² .

Zgodnie z rozporządzeniem Ministra Rozwoju, Pracy i Technologii z dnia 27.07.2021 r. w sprawie ewidencji gruntów i budynków powierzchnię działki nr 46/1 w nowym stanie wykazano z dokładnością do m².

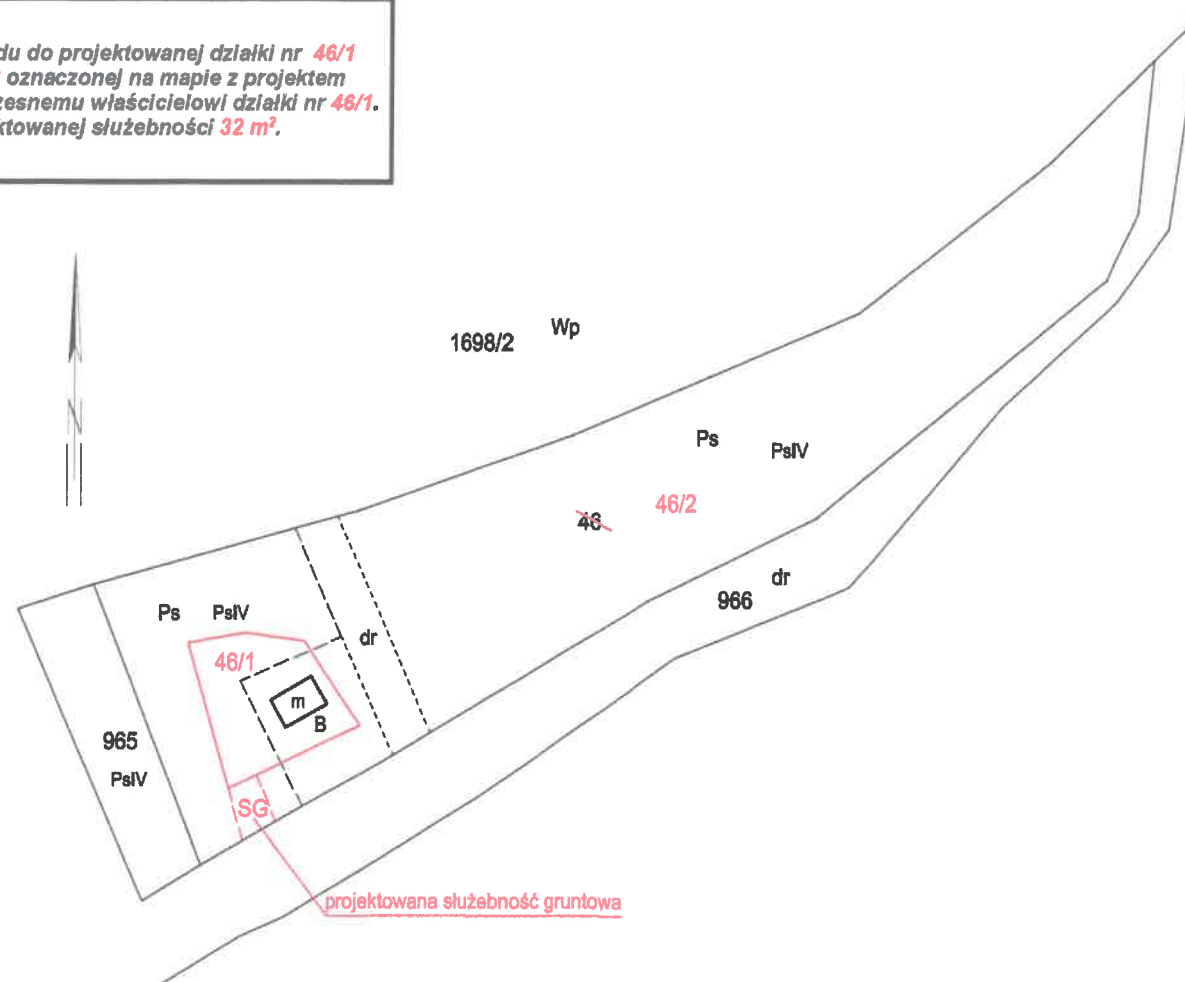

Niniejszy podział nieruchomości
został zatwierdzony decyzją
Wójta Gminy Krasiczyn

z dnia 6.12.2023r. znak G.GN.6831.13.2023

podpis WÓJT GMINY KRASICZYN

inż. Tadeusz Bobek

Poświadczam, że niniejszy dokument został opracowany
w wyniku prac geodezyjnych i kartograficznych, których
rezultaty zawiera operat techniczny wpisany do ewidencji
materiałów państwowego zasobu
geodezyjnego i kartograficznego
STAROSTA PRZEMYSKI
P. 1813.2023.2213
Identyfikator ewidencyjny materiału zasobu-operatu technicznego
29.11.2023
Data wpisania operatu technicznego do ewidencji materiałów
zasobu
Imię, nazwisko i podpis osoby reprezentującej organ

z up. STAROSTY

Grzegorz Wywrot
STAROŻY GEODETA

Identyfikator jednostki ewidencyjnej: 181304_2 Identyfikator obrębu ewidencyjnego: 181304_2.0006 Ark. mapy ewidencyjnej: - (adres nieruchomości) Powiat: Przemyśl Jednostka ewidencyjna: Krasiczyn Obręb: Krasiczyn	MAPA Z PROJEKTEM PODZIAŁU NIERUCHOMOŚCI Skala 1:1000	Granice działek wykazano zgodnie z mapą ewidencji gruntów i budynków obrębu Krasiczyn.	430.2060.2023 GEODETA UPRAWNIONY ROBERT KASPRZAK Upr. nr: 14420/95 ul. JAROWA 2, 37-500 Jarosław
---	---	---	--