


MAPA Z PROJEKTEM PODZIAŁU NIERUCHOMOŚCI

skala 1:1000
jednostka ewid. 181304_2 Krasiechyn
obręb 0012 Rokszycze
Dot. dz. nr 154 Numer KW: PR 1P/000524/17/5

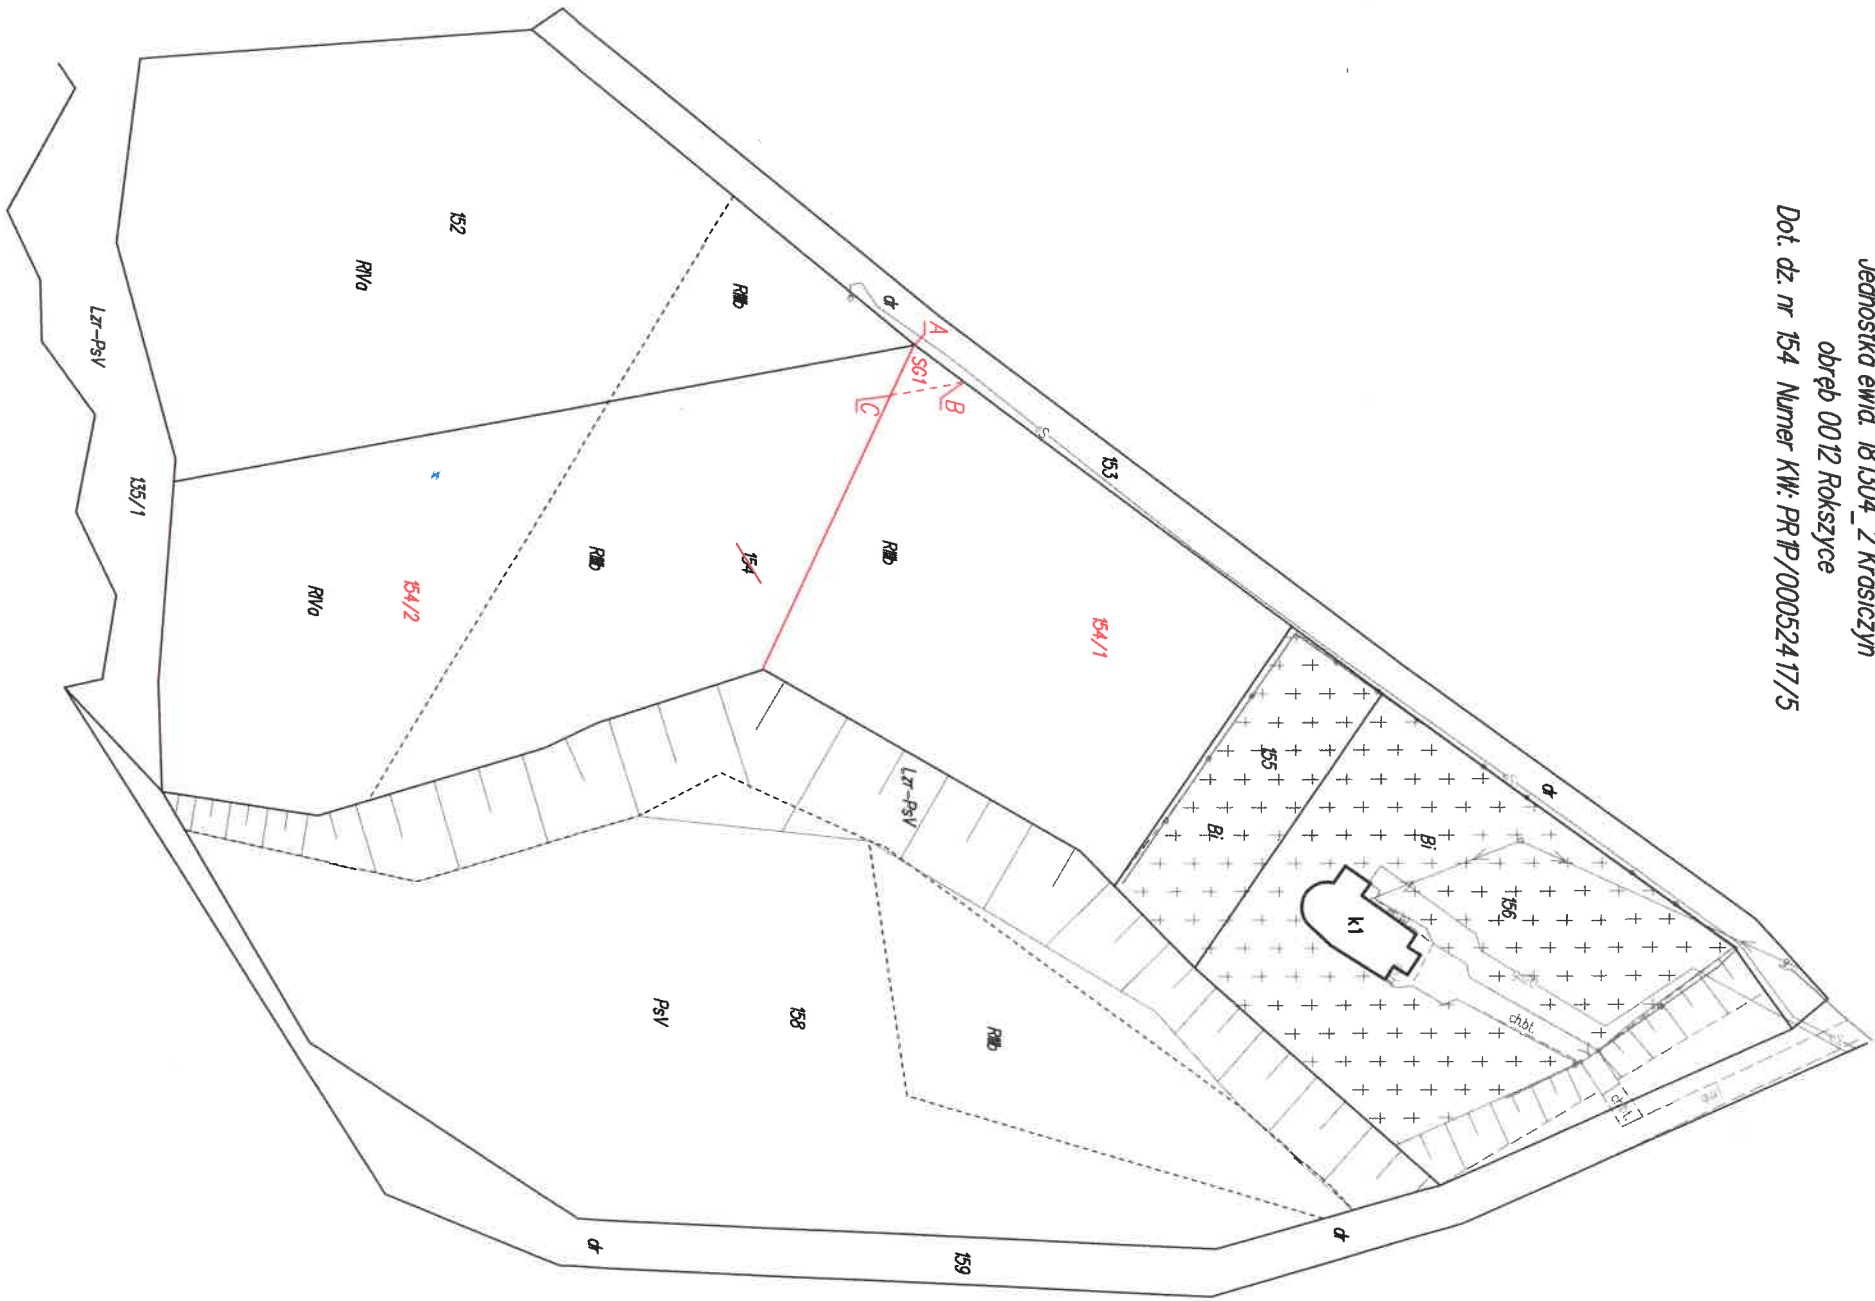

OPIS SŁUŻEBNOŚCI GRUNTOWYCH UWIDACZNIANYCH	
Lp.	Oznaczenie służebności gruntowej
1.	SG1
Proponuje się ustanowienie służebności gruntowej dla każdorazowych właścicieli i posiadaczy działki nr 154/2 położonej w obrębie Rokszycze gmina Krasiechyn polegającej na prawie przechodu i przejazdu przez działkę nr 154/1 ozn. linią przerywaną kolorem czerwonego. Przedmiotowa służebność oznaczona na mapie literami A-B-C-A.	

WYKAZ ZMIAN GRUNTOWYCH					
STAN DOTYCHCZASOWY			STAN NOWY		
Lp.	Nr działki	Pole pow. działki [ha]	Rodz. użyt. i klasa		Pole pow. działki [ha]
			OFU	OZU	OZK
1.	154	0,6433	R	R	IIIb
			R	R	IVa
					0,4457
					0,1976
					154/1
					0,2545
					R
					R
					R
					IVa
					0,1976

Nr kancelaryjny: G.VIII.6640.1111.2025
Przemysł dnia 17.06.2025 r.
Wyk.:

Usługi Geodezyjne
GEOMETRA
Inż. Stefan Pawłowski
ul. Mostowa 2, 37-700 Przemysł
NIP 795-22-65-186, REGON 181052350
tel. +48 503-311-140

GEODETA UPRAWNIONY
mgr inż. Dariusz Pawłowski
Upr. 42.2025
Kormani 55.37-734 Fredropol
NIP 945-206-31-10

Poświadczam się, że niniejszy dokument został opracowany w wyniku prac, których rezultaty zawiera operat techniczny wpisany do ewidencji materiałów państwowego zasobu geodezyjnego i kartograficznego

STAROSTA PRZEMYSKI

P. 1813. 2025. 1261

02.07.2025

Data przyjęcia operatu technicznego do zasobu

.....

Inż. nazwisko i podpis osoby reprezentującej organ

mgr inż. Grzegorz Wywrot

Starszy Geodeta